


MAPA DO CELÓW PROJEKTOWYCH	
OBIEKT: Szczecinek wg zakresu DNR: B0021, 0022, 0023 i Turowo (gm. Szczecinek) MIASTO: SZCZECINEK POWIAT: Szczecinek TERYT: 321501_10025, 321506_20101	Usługi Geodezyjne i Kartograficzne Bartłomiej Kazakiewicz Przeradz 25 78-451 Przeradz Tel. 697892026 NIP 6731841728 REGON 320819815 (wykonawca prac geodezyjnych)
SKALA: 1:500 Układ współrzędnych: PL-ETRF 2000/18 Poziom odniesienia wysokości: Kransztadt	(wykonawca prac geodezyjnych)
Wykonano w ramach roboty geodezyjnej: 6640576/2016 zgłoszonej w PDRGK w Szczecinku	
Mapa do celów projektowych sporządzona przy wykorzystaniu: 1. Mapy zasadniczej w skali 1:500 nr sekcji: 6206.10222.1, 6206.10222.2, 6206.10222.4, 6206.10222.2, 6206.10222.4, 6206.10224.4, 6206.10222.2, 6206.10231.1, 6206.10242.2, 6206.10231.1, 6206.10244, 6206.10233.3, 6206.10222, 6206.10224, 6206.10213, 6206.10214, 6206.10233, 6206.10214, 6206.10233, 6206.10211, 6206.10213, 6206.10214, 6206.10233, 6206.10232, 6206.10233, 6206.10211, 6206.10212, 6206.10214, 6206.10232	
Mapa do celów projektowych została wykonana bez ustalenia obciążen służebnościami gruntowymi o których mowa w Rozp. Min. Spraw Wewn. i Admin. z dnia 09.11.2011r. (Dz.U. nr 263.1572) - par. 80 pkt 6.	
Na mapie do celów projektowych wykazano następujące uzgodnione przez ZUP projekty sieci uzbrojenia terenu: 516/2012 e, k, w	
Informacje dodatkowe: 1. zakres pomiaru. 2. Mapa nadyje się do celów projektowych w zakresie pomiaru.	1. Nazwa pliku: 6640576/2016 2. Format pliku: DXF 3. Data: 4. Wskaźnik pliku:
1. Uzbrojenie opracowano na podstawie: a) Danych branżowych - z literą B b) Posredniego ustalenia przebiegu aparaturą elektromagnetyczną ? z literą A c) Bezpośrednich pomiarów powykonawczych ? bez litery V W związku z tym w częściach a i b nie gwarantuje się kompletności, a dokładności położenia uzbrojenia na mapie może być niższa od dokładności kartometrycznej mapy. 2. Nie wykazuje się istnienia w terenie również uzbrojenia, o którym brak było informacji branżowych i nie zostało odnotowane w czasie inwentaryzacji geodezyjnej.	Data opracowania mapy: 13.07.2016r. Wykonawca prac geodezyjnych: imię i nazwisko Inż. Geodeta Bartłomiej Kazakiewicz podpis..... Kierownik prac geodezyjnych: imię i nazwisko Geodeta Uprawniony Zbigniew Sekulawicz upr14952 podpis.....

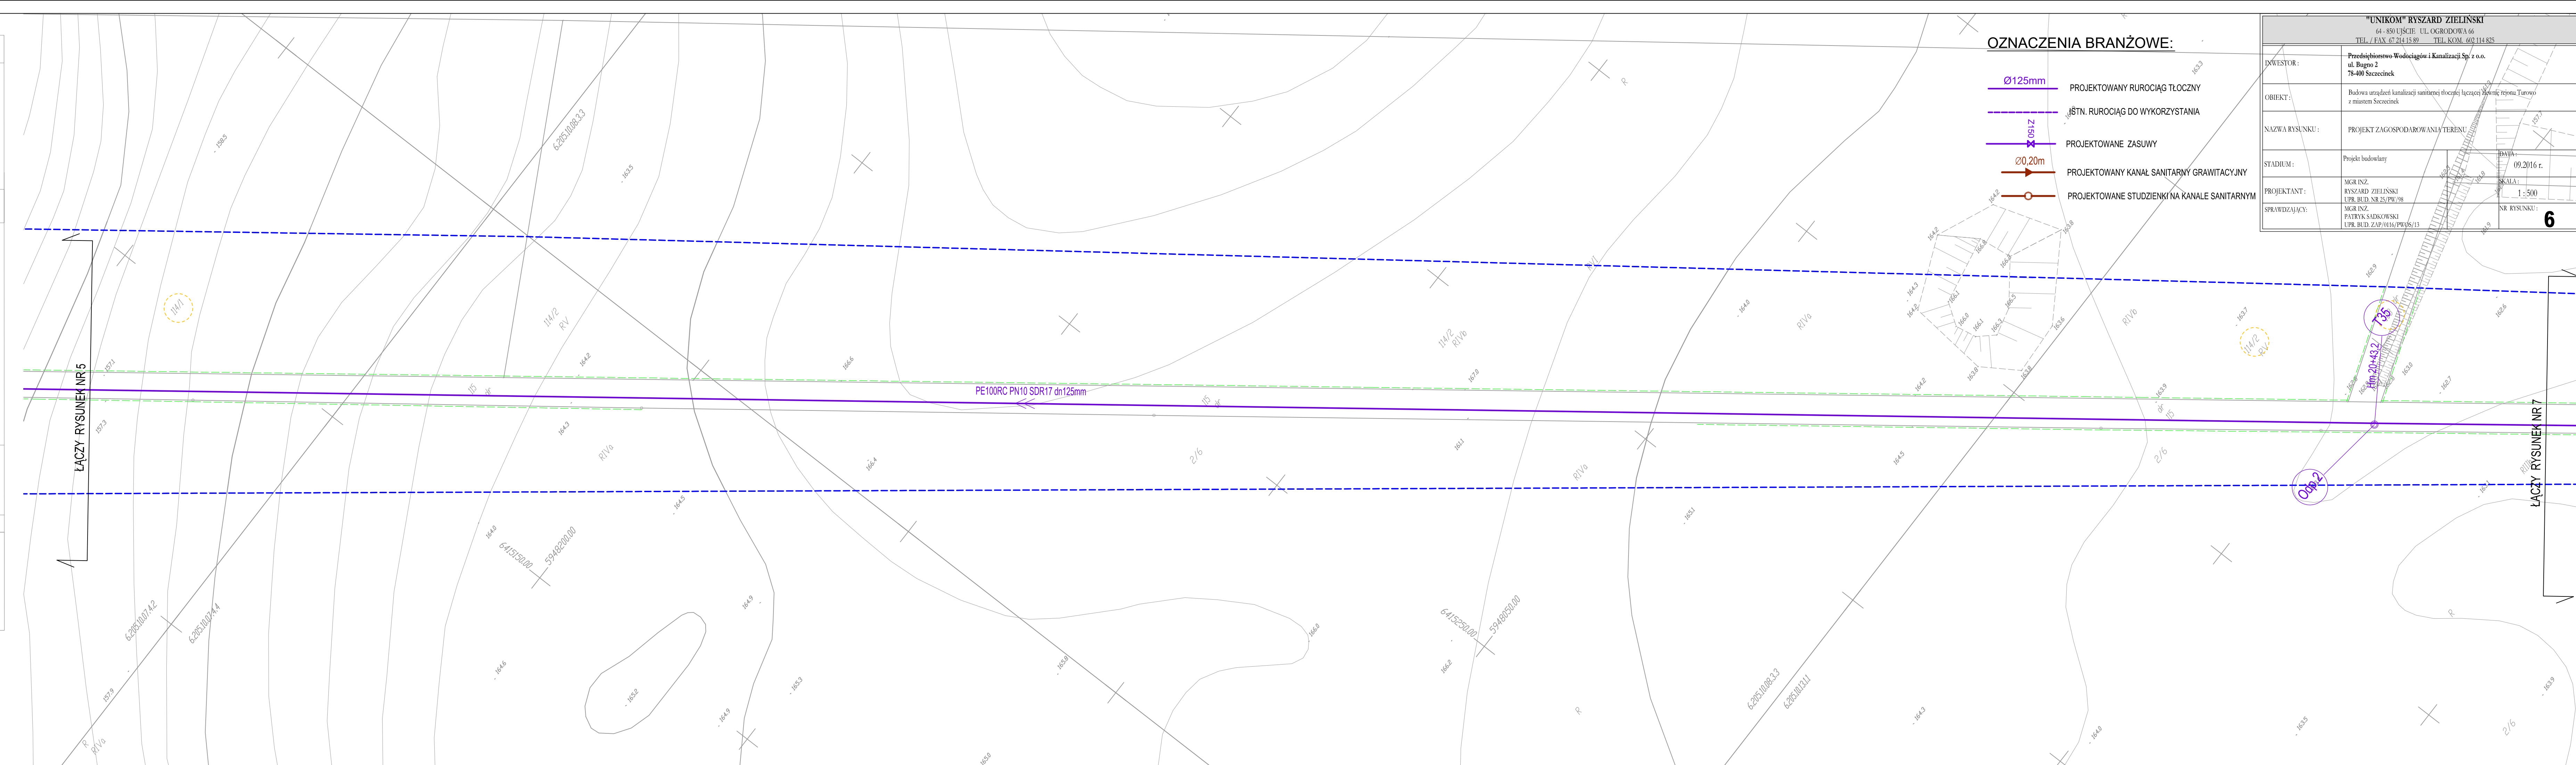

OZNACZENIA BRANŻOWE:

- Ø125mm PROJEKTOWANY RUROCIĄG TŁOCZNY
- JSTN. RUROCIĄG DO WYKORZYSTANIA
- PROJEKTOWANE ZASUWY
- Ø0,20m PROJEKTOWANY KANAŁ SANITARNY GRAWITACYJNY
- PROJEKTOWANE STUDZIENKI NA KANAŁE SANITARNYM

"UNIKOM" RYSZARD ZIELIŃSKI 64-850 UJSCIE UL. OGRODOWA 66 TEL./FAX 67 214 15 89 TEL. KOM. 602 114 825	
INWESTOR:	Przedsiębiorstwo Wodociągów i Kanalizacji Sp. z o.o. ul. Bugno 2 78-400 Szczecinek
OBIEKT:	Budowa urządzeń kanalizacji sanitarnej drożnicy łączącej dawniejsze Turowo z miastem Szczecinek
NAZWA RYSUNKU:	PROJEKT ZAGOSPODAROWANIA TERENU
STADIUM:	Projekt budowlany
PROJEKTANT:	MGR INŻ. RYSZARD ZIELIŃSKI UPR. BUD. NR 25/PW/98
SPRAWDZAJĄCY:	MGR INŻ. PATRYK SĄDKOWSKI UPR. BUD. ZAP. 0116/PW/6/13
DATA:	09.2016 r.
SKALA:	1:500
NR RYSUNKU:	6